



雲林縣北港糖廠市地重劃區 第2次抵費地標售位置示意圖

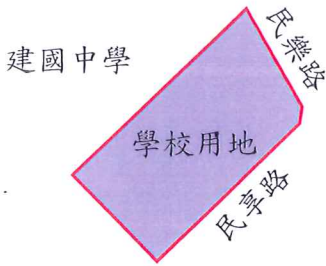

比例尺：1/3000

- 圖 例
- 重劃範圍
 - 宗地分配線
 - 1 宗地地號(新糖段)
 - 公園用地
 - 廣場用地
 - 廣兼停用地
 - 廣兼道用地
 - 學校用地
 - 住宅區(可供標售)

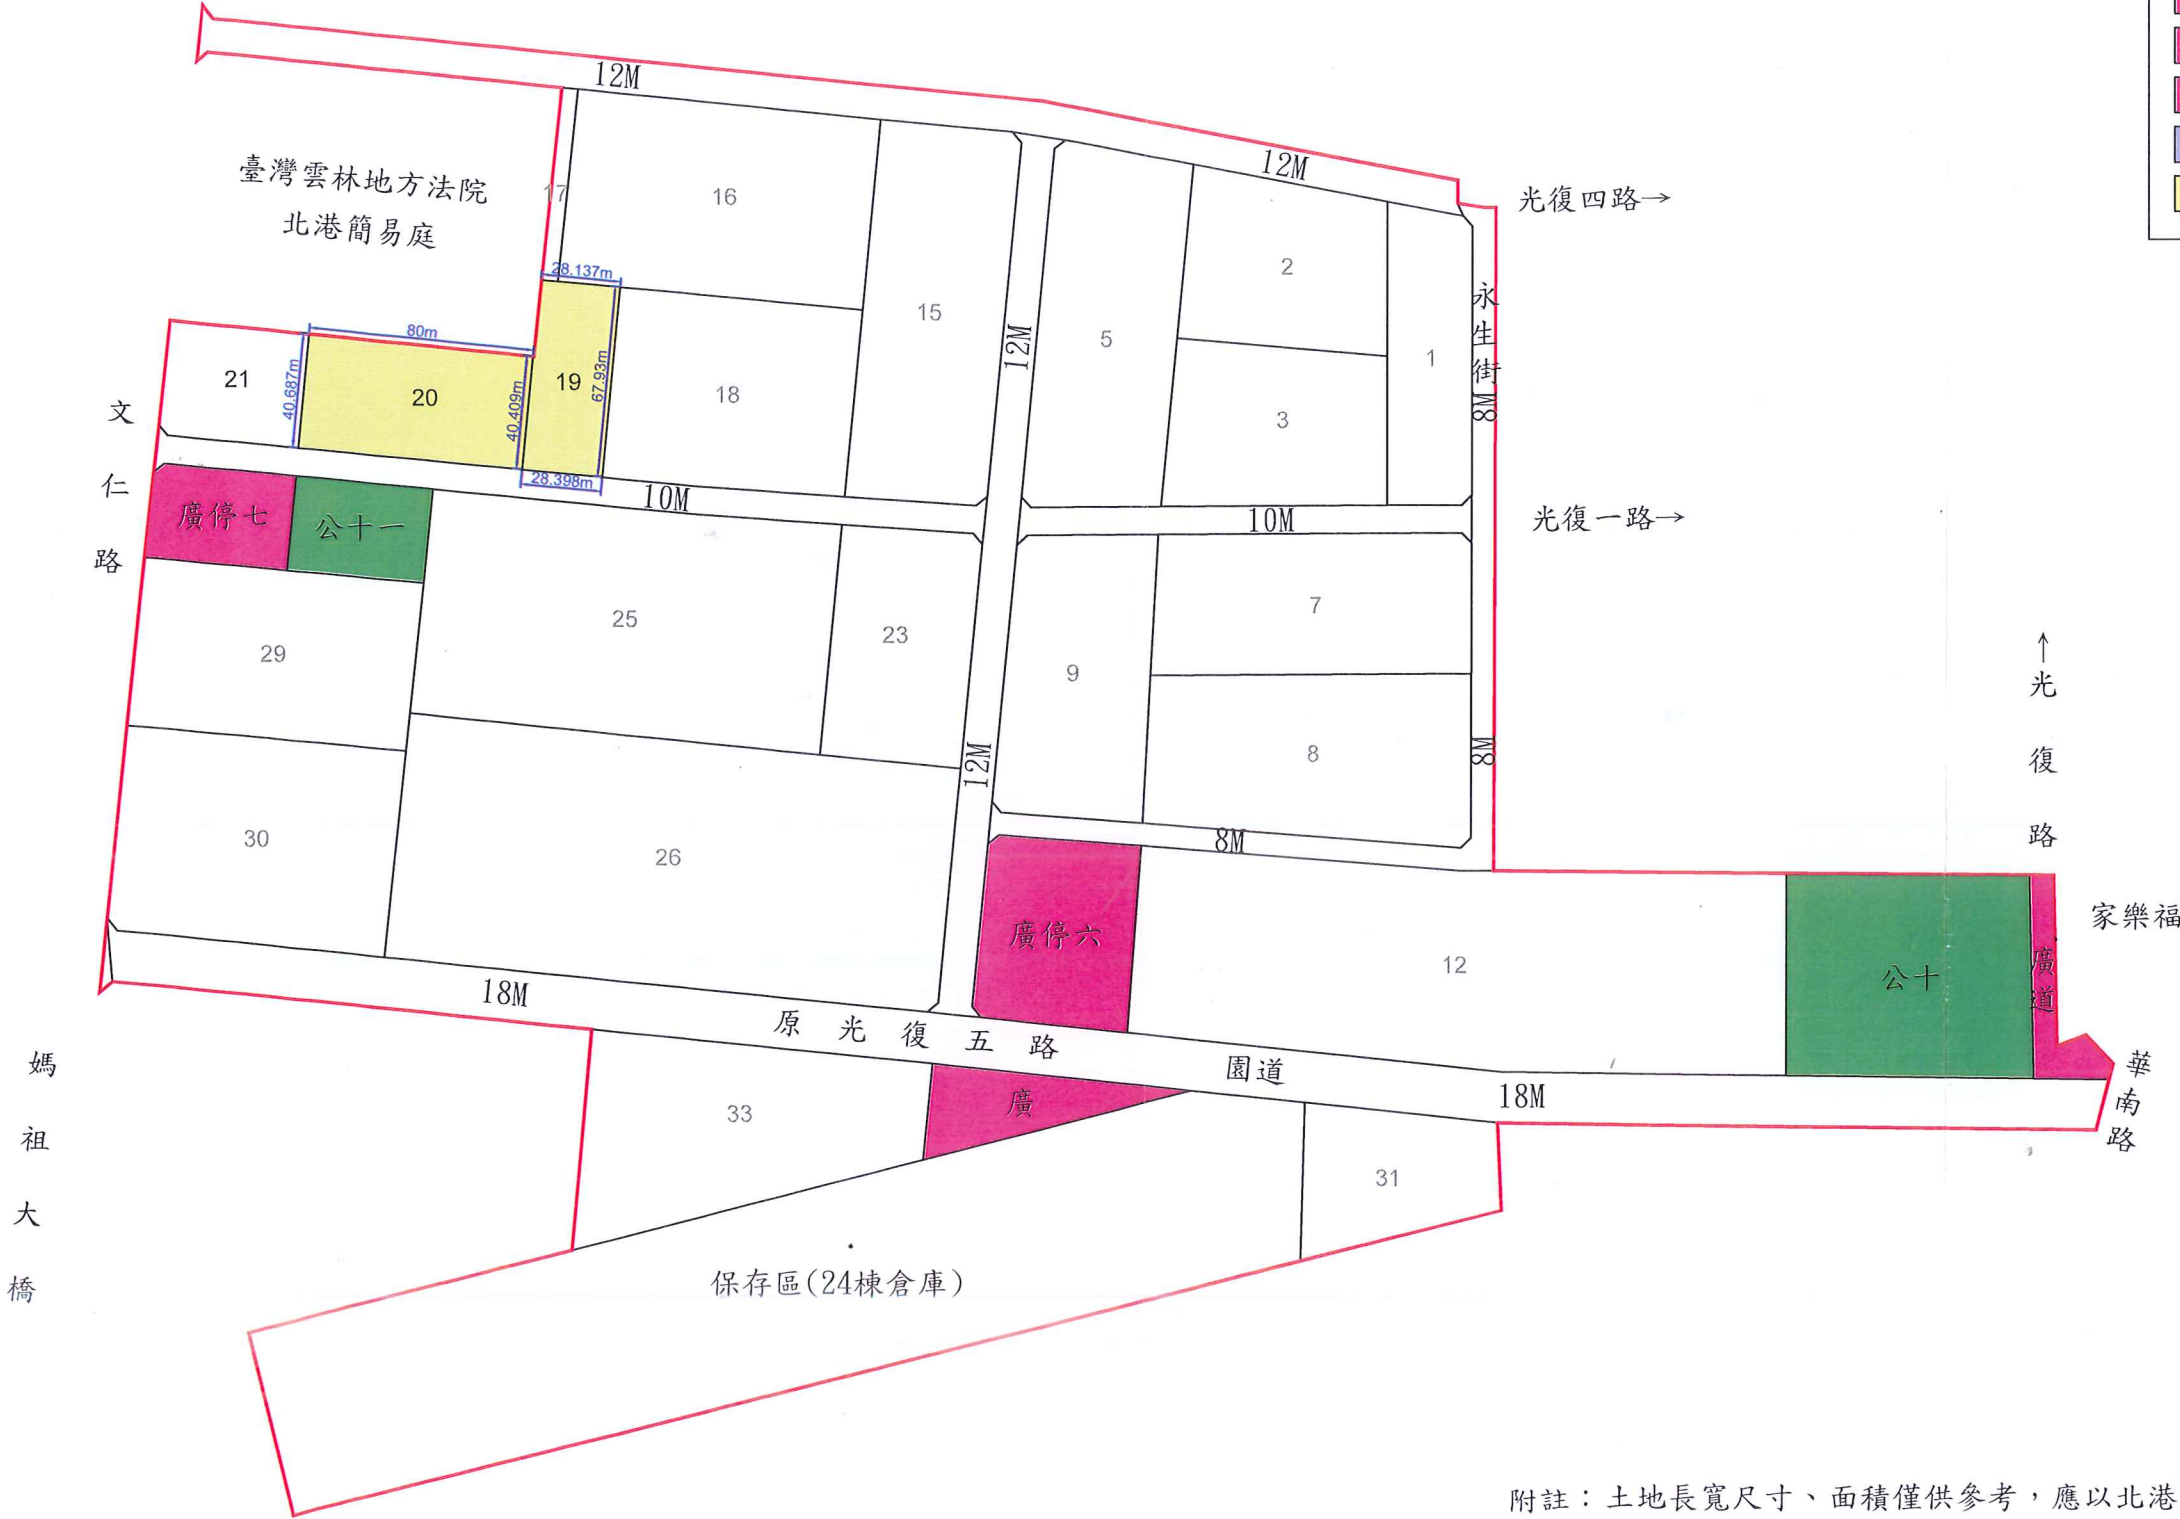

附註：土地長寬尺寸、面積僅供參考，應以北港地政事務所實際登記為準。